


ПРОСТОРНО КУЛТУРНО-ИСТОРИЈСКА ЦЕЛИНА ГОРЊА И ДОЊА ПЕТРОВАРАДИНСКА ТВРЂАВА С ПОДГРАЂЕМ

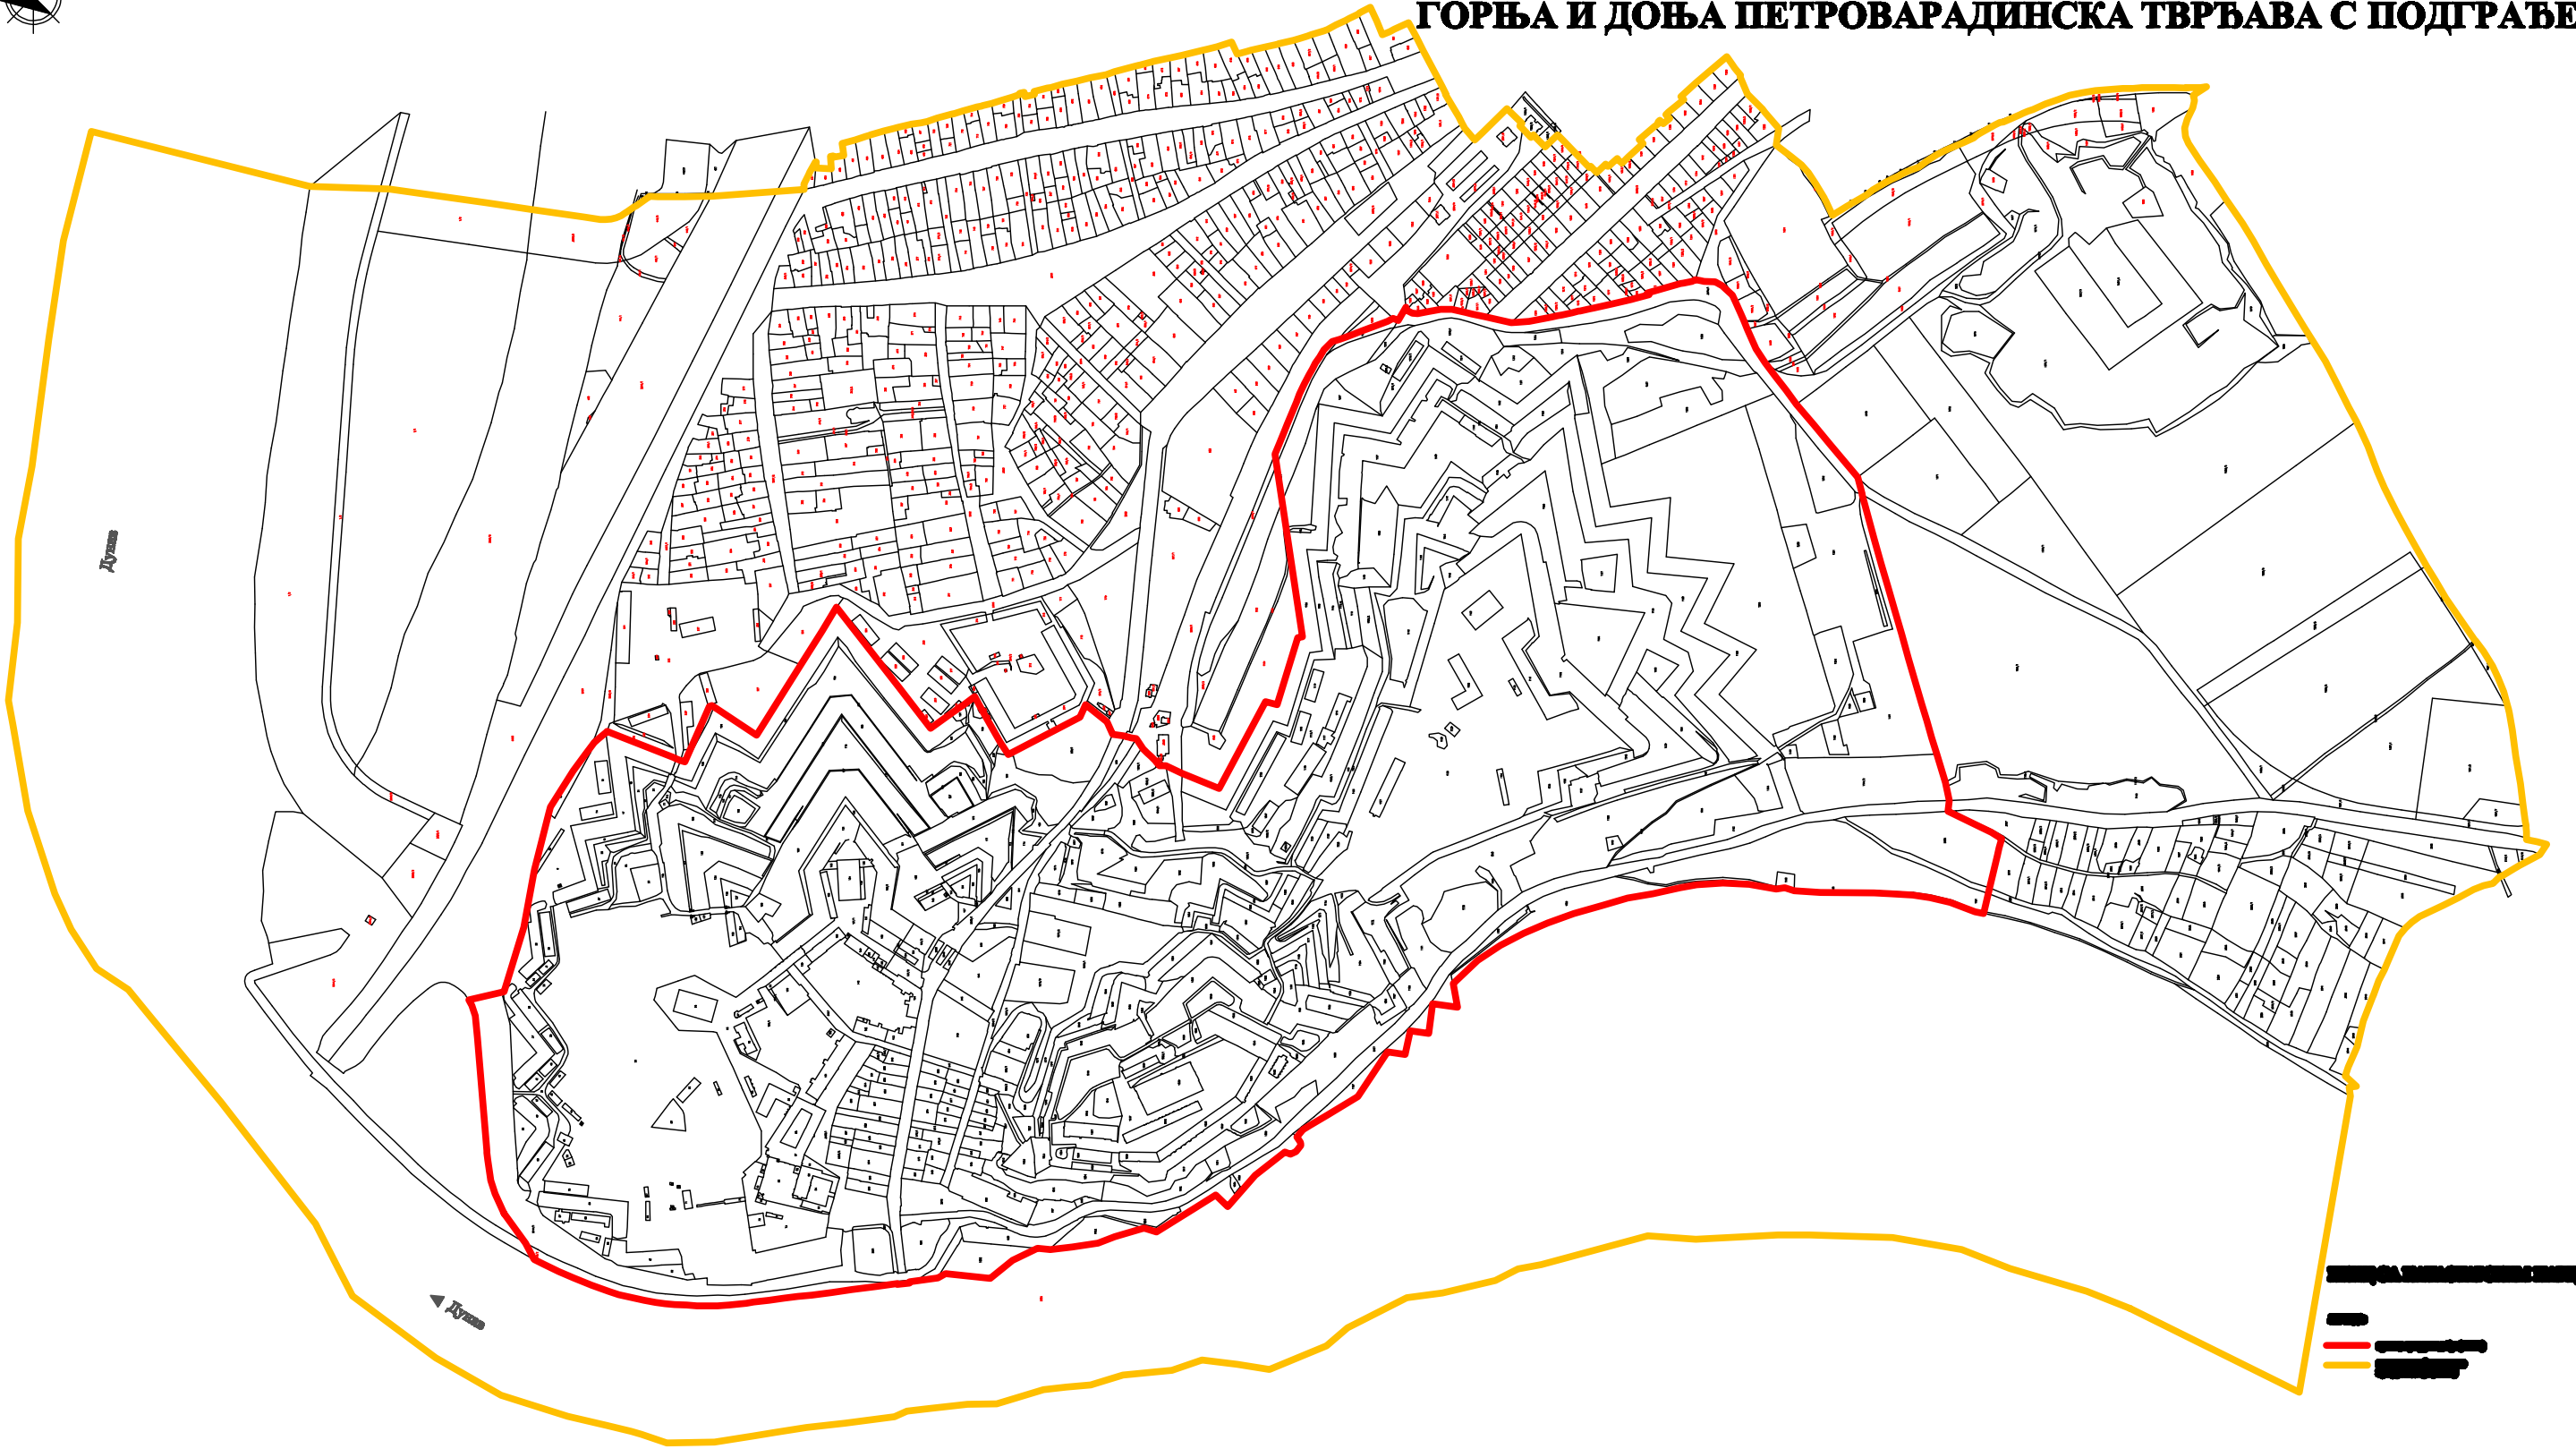

-
-
-